


Раздел 4

Схем расположения границ публичного сервитута

Общая схема

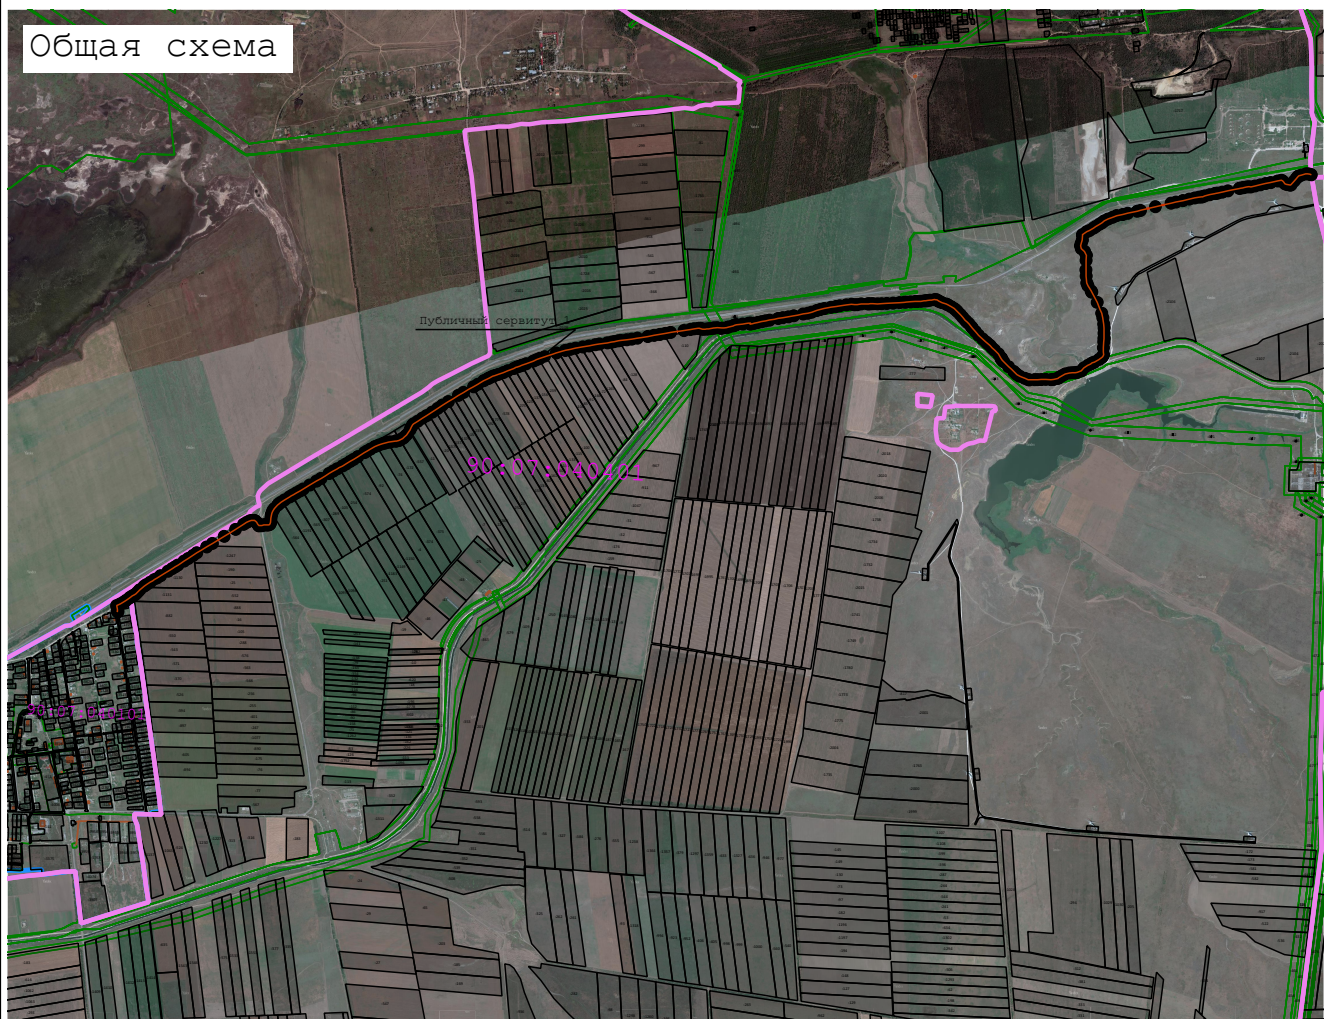

Масштаб 1:45 000

Используемые условные знаки и обозначения:

-  - Проектируемая граница публичного сервитута
-  - Проектируемое местоположение инженерного сооружения
-  90:24:060101 - Номер кадастрового квартала
-  - Граница кадастрового квартала
-  - Земельный участок, сведения о котором содержатся в ЕГРН
-  :355 - Кадастровый номер земельного участка, сведения о котором содержатся в ЕГРН
-  - Граница зоны с особыми условиями использования территории
-  - Граница публичного сервитута, сведения о котором внесены в ЕГРН


Подпись _____ Дата « ____ » _____ 20 ____ г.

Место для оттиска печати (при наличии) лица, составившего описание местоположения границ объекта

Раздел 4


Схем расположения границ публичного сервитута

Лист 3

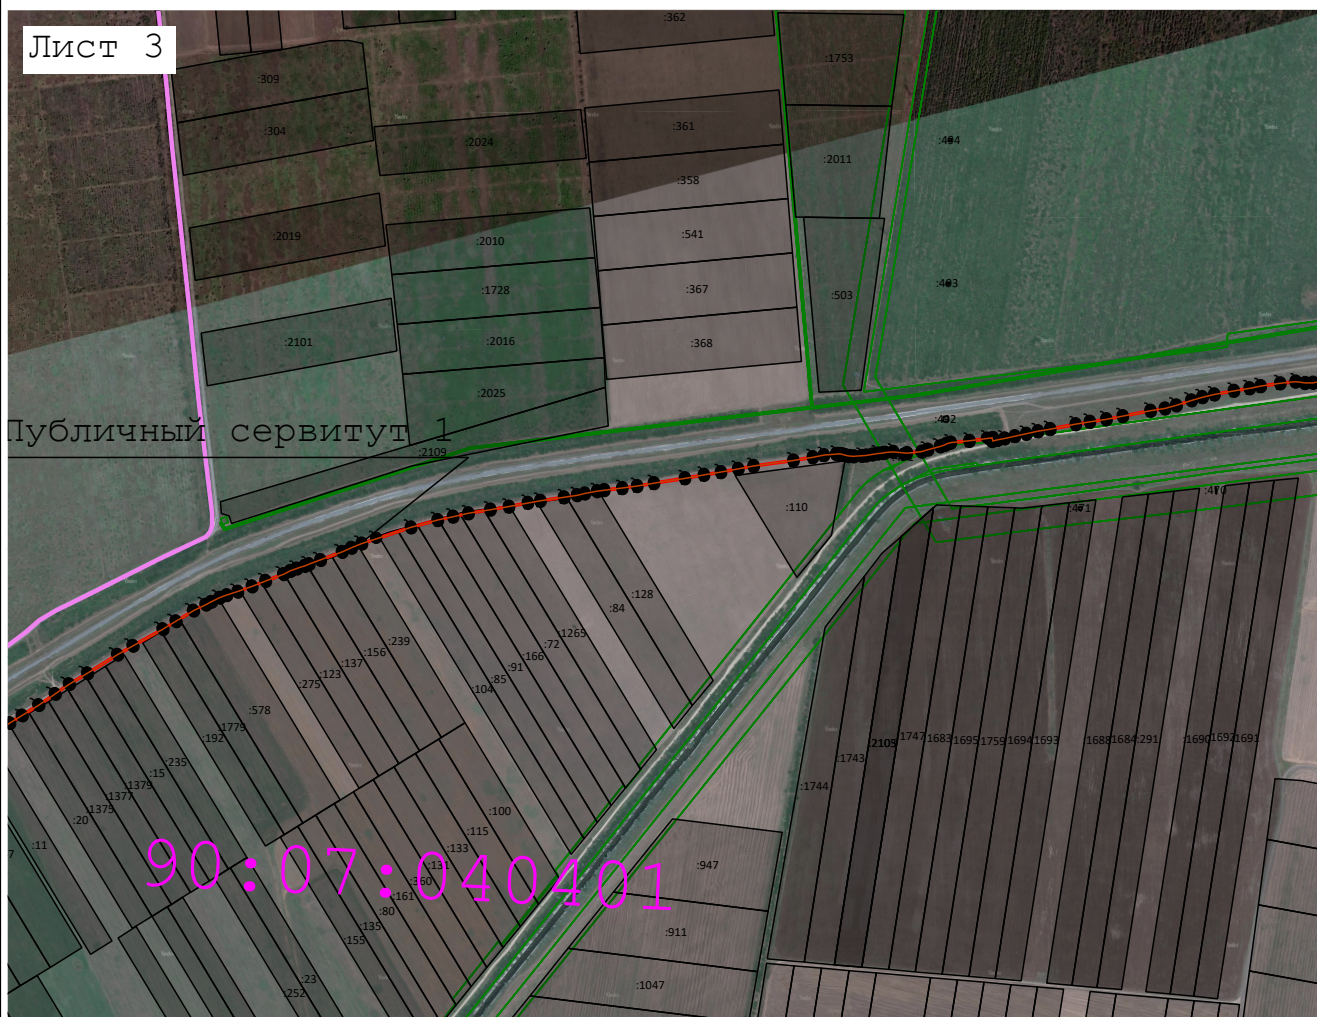

Масштаб 1:15 000

Используемые условные знаки и обозначения:

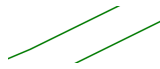
-  - Проектируемая граница публичного сервитута
-  - Проектируемое местоположение инженерного сооружения
-  - Номер кадастрового квартала
90:24:060101
-  - Граница кадастрового квартала
-  - Земельный участок, сведения о котором содержатся в ЕГРН
-  - Кадастровый номер земельного участка, сведения о котром содержатся в ЕГРН
-  - Граница зоны с особыми условиями использования территории
-  - Граница публичного сервитута, сведения о котором внесены в ЕГРН

Подпись _____ Дата « ____ » _____ 20 ____ г.

Место для оттиска печати (при наличии) лица, составившего описание местоположения границ объекта


Раздел 4
Схем расположения границ публичного сервитута

Лист 4

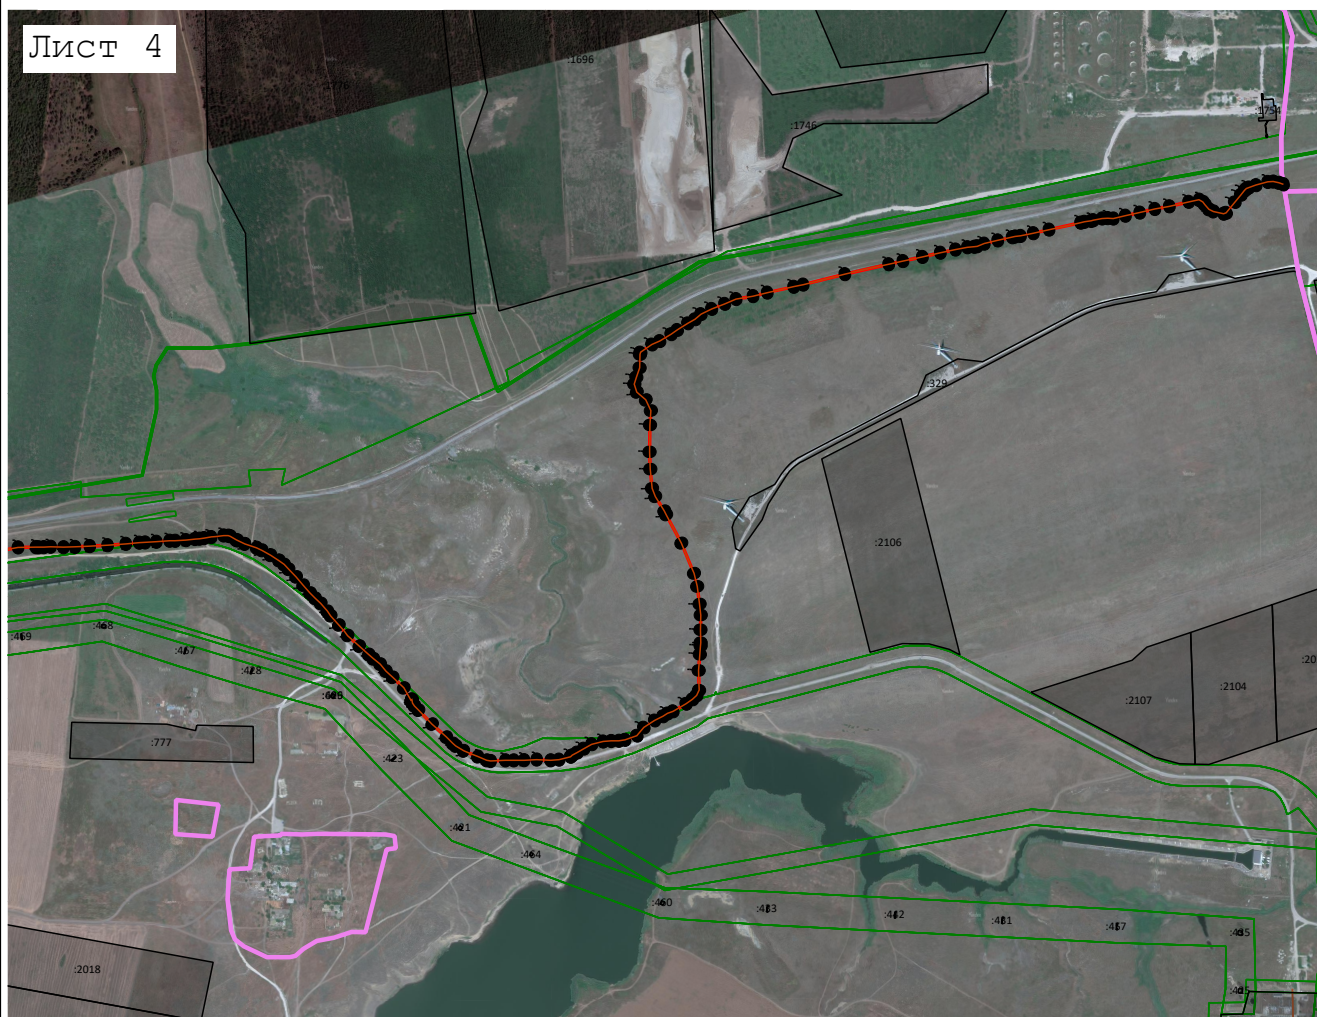

Масштаб 1:16 000

Используемые условные знаки и обозначения:

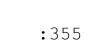-  - Проектируемая граница публичного сервитута
-  - Проектируемое местоположение инженерного сооружения
-  90:24:060101 - Номер кадастрового квартала
-  - Граница кадастрового квартала
-  - Земельный участок, сведения о котором содержатся в ЕГРН
-  :355 - Кадастровый номер земельного участка, сведения о котром содержатся в ЕГРН
-  - Граница зоны с особыми условиями использования территории
-  - Граница публичного сервитута, сведения о котором внесены в ЕГРН

Подпись _____ Дата « ____ » _____ 20 ____ г.

Место для оттиска печати (при наличии) лица, составившего описание местоположения границ объекта